Pav2 - Armadura positiva horizontal

1X

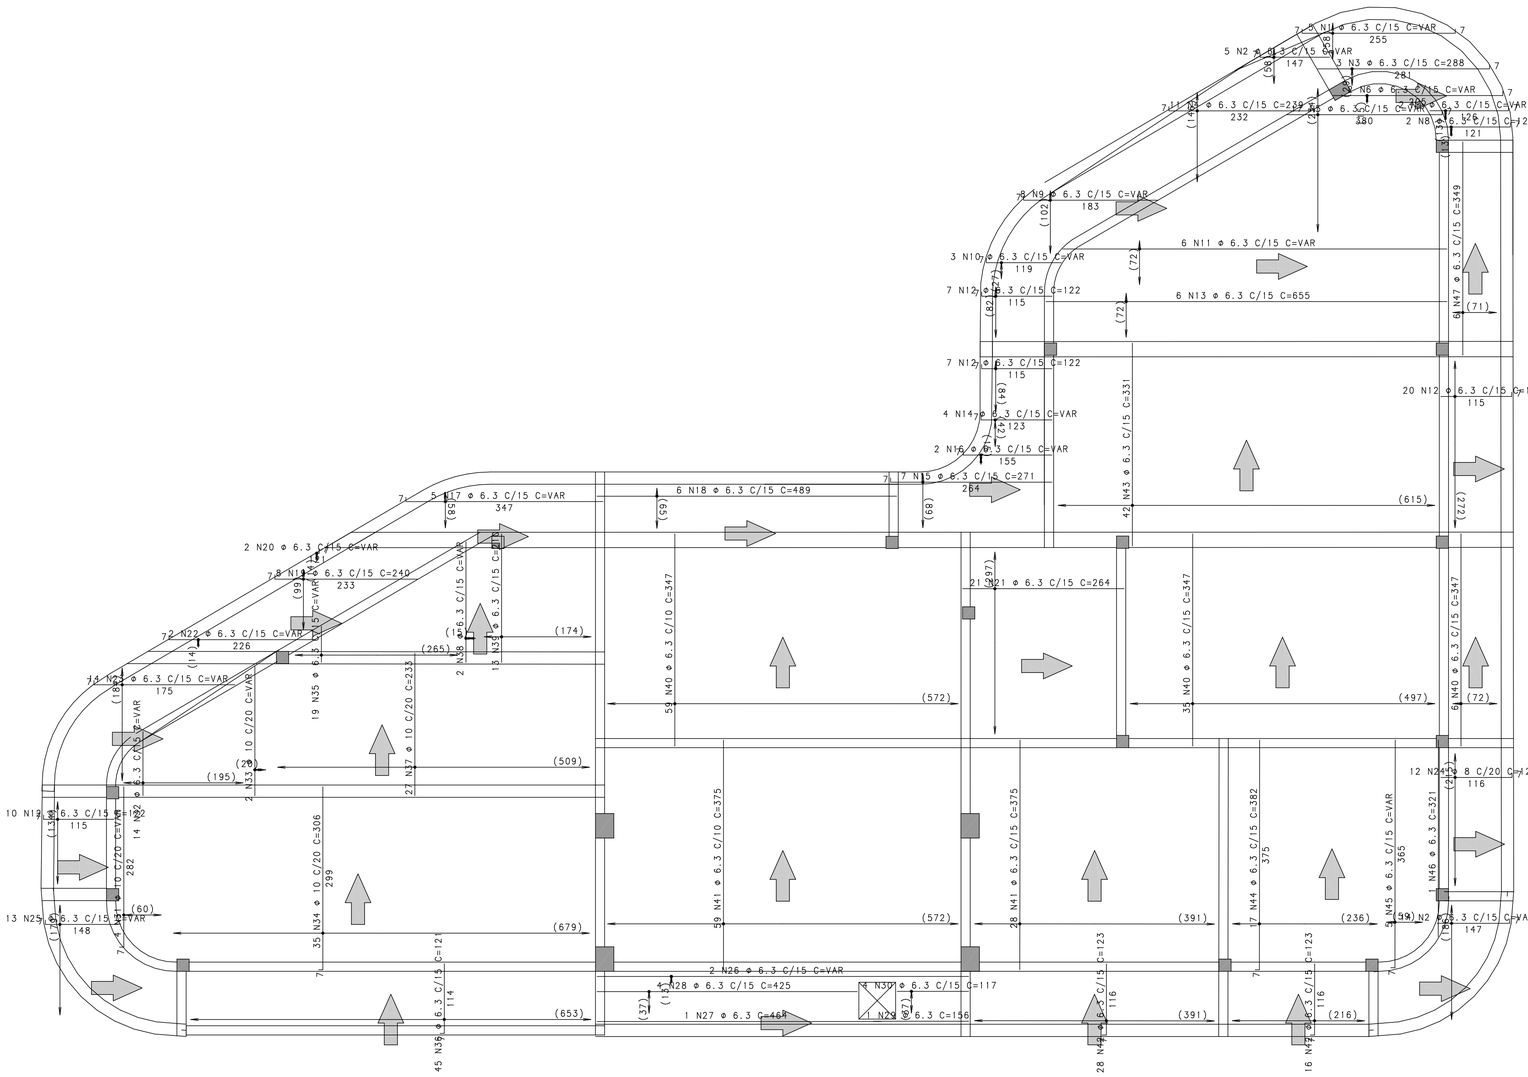

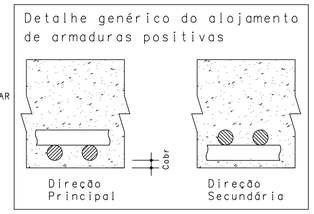

AÇO	POS	BIT (mm)	QUANT	COMPRIMENTO UNIT (cm)	COMPRIMENTO TOTAL (cm)
Pav2 - Armadura positiva horizontal					
50A	1	6.3	5	--VAR-	1345
50A	2	6.3	19	--VAR-	2926
50A	3	6.3	3	288	864
50A	4	6.3	11	239	2629
50A	5	6.3	17	--VAR-	6579
50A	6	6.3	2	--VAR-	424
50A	7	6.3	2	--VAR-	266
50A	8	6.3	2	128	256
50A	9	6.3	8	--VAR-	1520
50A	10	6.3	3	--VAR-	378
50A	11	6.3	6	--VAR-	3828
50A	12	6.3	44	122	5368
50A	13	6.3	6	655	3930
50A	14	6.3	4	--VAR-	520
50A	15	6.3	7	271	1897
50A	16	6.3	2	--VAR-	324
50A	17	6.3	5	--VAR-	1770
50A	18	6.3	6	489	2934
50A	19	6.3	8	240	1920
50A	20	6.3	2	--VAR-	256
50A	21	6.3	21	264	5544
50A	22	6.3	2	--VAR-	466
50A	23	6.3	14	--VAR-	2548
50A	24	8	12	123	1476
50A	25	6.3	13	--VAR-	2015
50A	26	6.3	2	--VAR-	1032
50A	27	6.3	1	464	464
50A	28	6.3	4	425	1700
50A	29	6.3	1	156	156
50A	30	6.3	4	117	468
50A	31	10	4	--VAR-	1156
50A	32	6.3	14	--VAR-	2016
50A	33	10	2	--VAR-	434
50A	34	10	35	306	10710
50A	35	6.3	19	--VAR-	2109
50A	36	6.3	45	121	5445
50A	37	10	27	233	6291
50A	38	6.3	2	--VAR-	402
50A	39	6.3	13	210	2730
50A	40	6.3	100	347	34700
50A	41	6.3	87	375	32625
50A	42	6.3	44	123	5412
50A	43	6.3	42	331	13902
50A	44	6.3	17	382	6494
50A	45	6.3	5	--VAR-	1860
50A	46	6.3	1	321	321
50A	47	6.3	6	349	2094

RESUMO AÇO CA 50-60			
AÇO	BIT (mm)	COMPR (m)	PESO (kg)
50A	6.3	1644	411
50A	8	15	6
50A	10	186	117
Peso Total	50A =		534 kg

Rev	Data	Autor	Assunto
2			
1			
0	13/10/2013	ACS	Emissão Inicial

ARNALDO CALAZANS, M.Sc. - CREA-RJ 46.531/D
Estrada do Cafundá, 1757 - Bloco 3 - Apto 705 Taquara - TEL:(021)2423-4832 - RJ

CONCRETO
fck = 250 kgf/cm2

SOBRECARGA PREVISTA

CLIENTE: Comlurb - TJERJ

OBRA: Gerencia Adjunta de Olaria

TITULO: Armação Lajes Pav 2

Pav2 - Armadura positiva horizontal

OBRA Nº 0001

DES. Nº 010

REV. Nº 00

DATA 13/10/2013 | ESCALA 1:50 | DESENHO COM-PAV-LAJ-010-R00 | COORD. | ENG º

ARNALDO CALAZANS DOS SANTOS PE COM-PAV-LAJ-010-R00.PLT 13/10/2013 15:32:57