===== PISO 0 = Fundacao =====

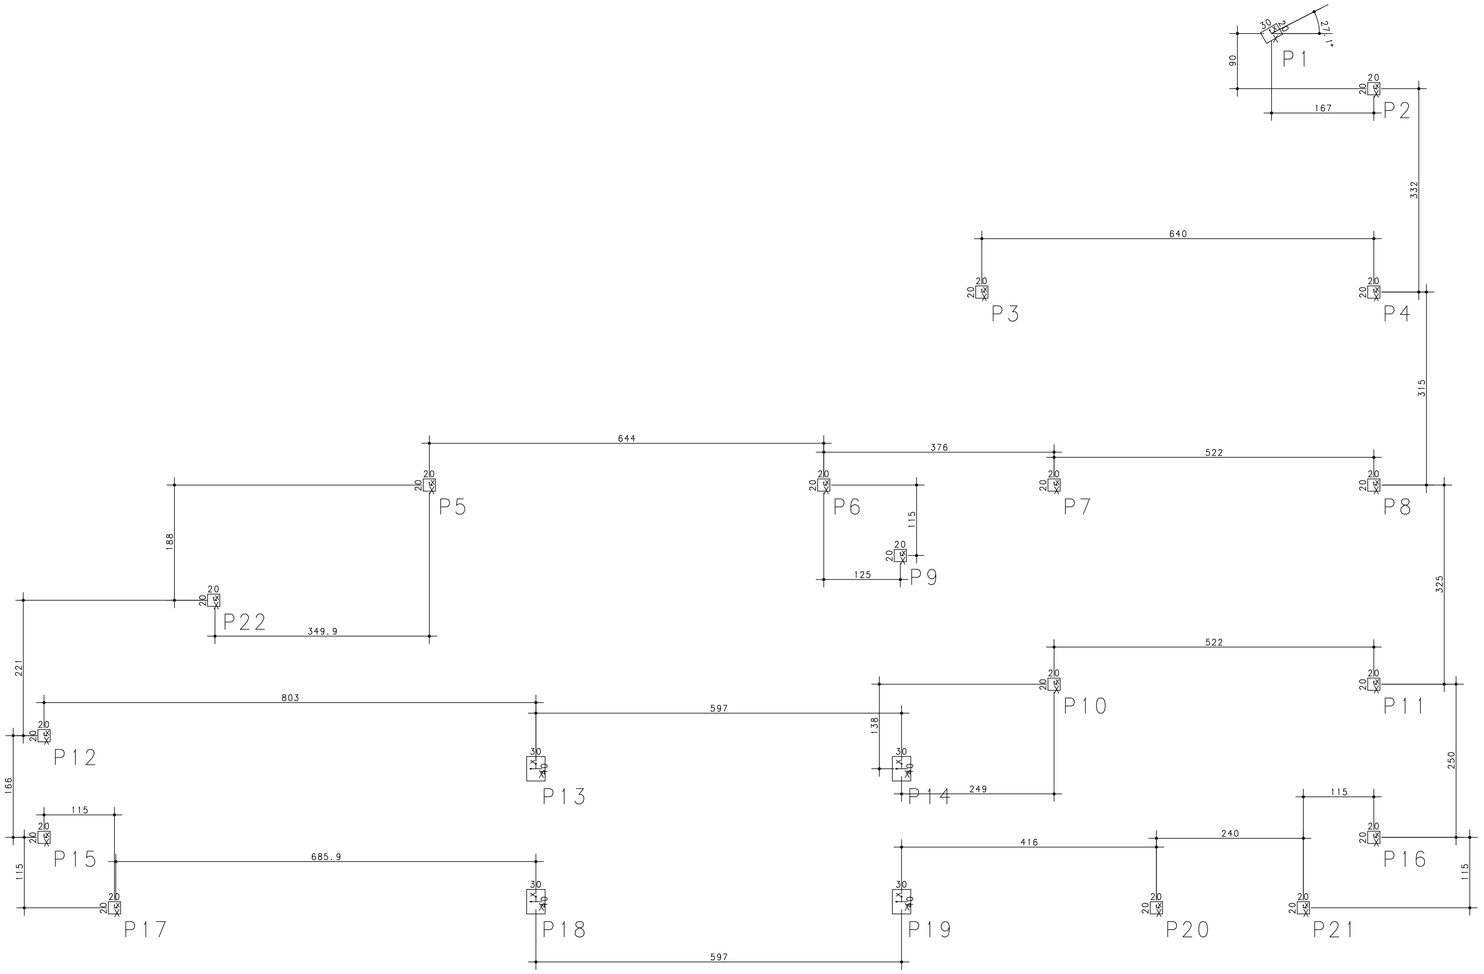

Rev	Data	Autor	Assunto
2			
1			
0	13/10/2013	ACS	Emissão Inicial

ARNALDO CALAZANS, M.Sc. - CREA-RJ 46.531/D
Estrada do Cafundá, 1757 - Bloco 3 - Apto 705 Taquara - TEL:(021)2423-4832 - RJ

CONCRETO — SOBRECARGA PREVISTA
fck = kgf/cm2

OBRA Nº 0001

CLIENTE: Comlurb - TJERJ

OBRA: Gerencia Adjunta de Olaria

TITULO: Locação dos Pilares

P1

DES. Nº 003

REV. Nº 00

DATA	ESCALA	DESENHO	COORD.	ENG º
13/10/2013		COM-PIL-PIL-003-R00		

ARNALDO CALAZANS DOS SANTOS PE COM-PIL-PIL-003-R00.PLT 13/10/2013 15:33:06