Pav2 – Armadura positiva horizontal

1X

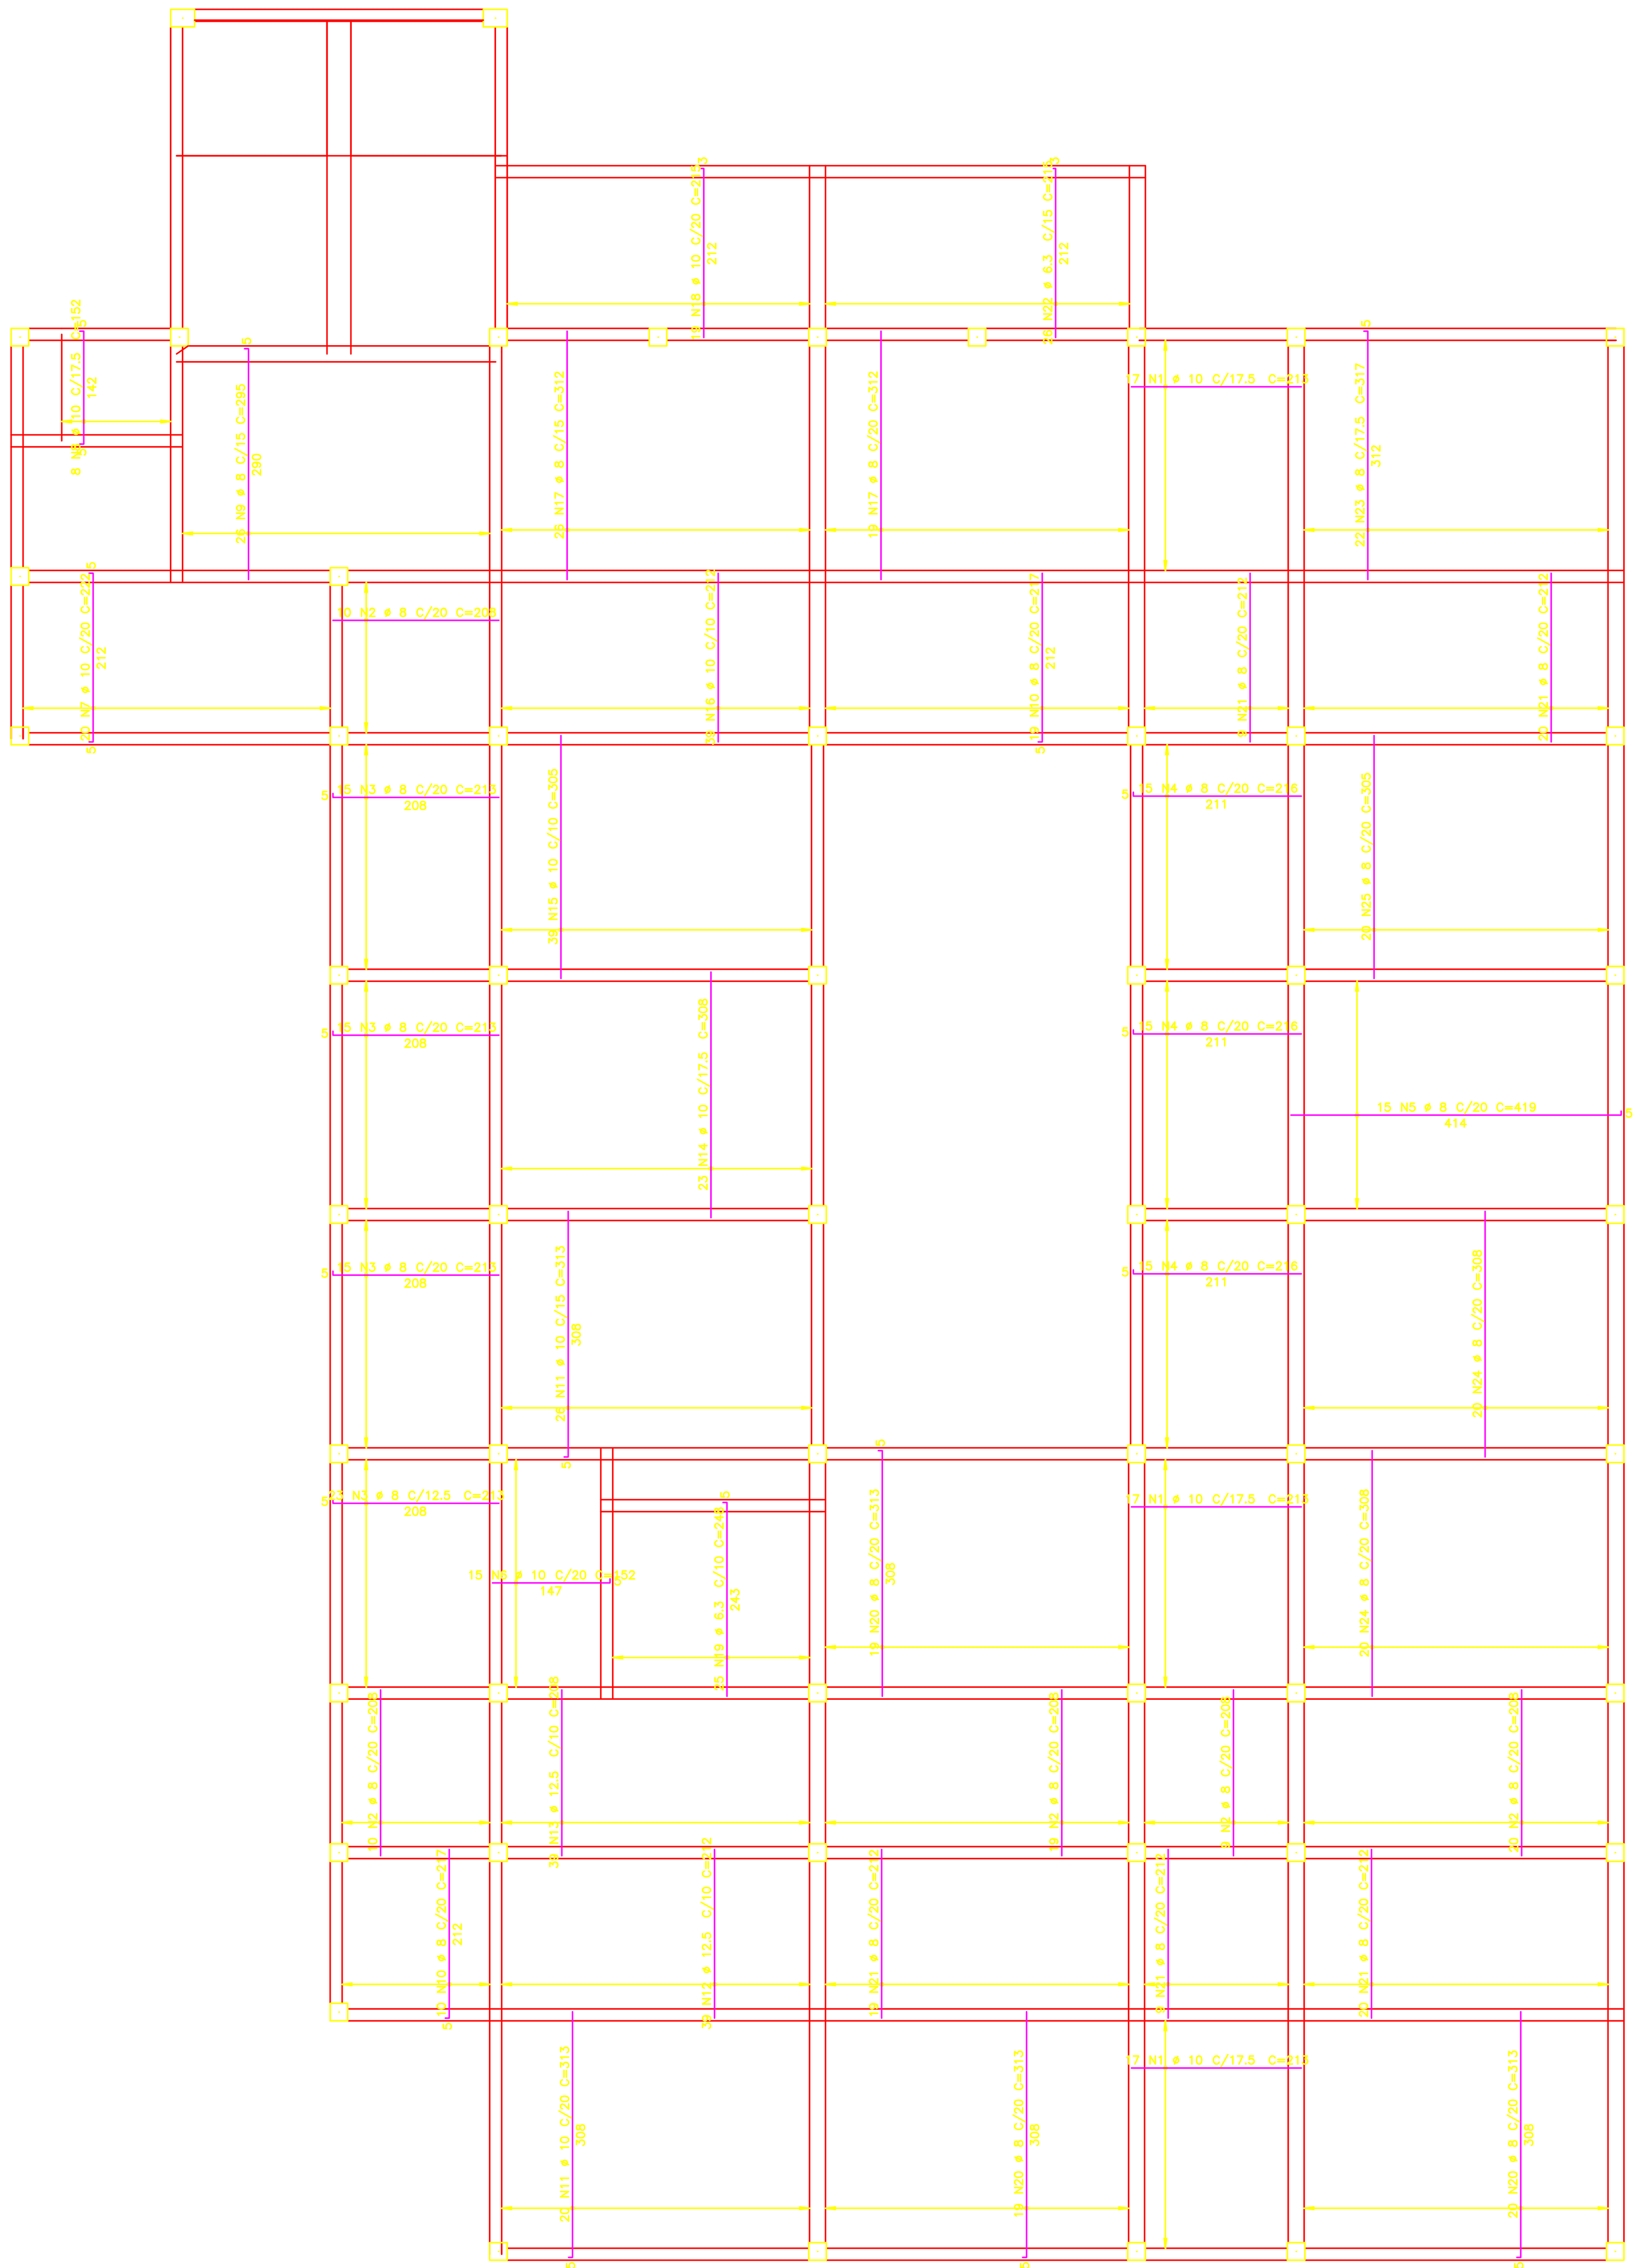

AÇO	POS	BIT (mm)	QUANT	COMPRIMENTO UNIT (cm)	COMPRIMENTO TOTAL (cm)
Pav2 – Armadura positiva horizontal					
50A	1	10	51	213	10863
50A	2	8	68	208	14144
50A	3	8	68	213	14484
50A	4	8	45	216	9720
50A	5	8	15	419	6285
50A	6	10	15	152	2280
50A	7	10	20	222	4440
50A	8	10	8	152	1216
50A	9	8	26	295	7670
50A	10	8	29	217	6293
50A	11	10	46	313	14398
50A	12	12.5	39	212	8268
50A	13	12.5	39	208	8112
50A	14	10	23	308	7084
50A	15	10	39	305	11895
50A	16	10	39	212	8268
50A	17	8	45	312	14040
50A	18	10	19	215	4085
50A	19	6.3	25	248	6200
50A	20	8	58	313	18154
50A	21	8	77	212	16324
50A	22	6.3	26	215	5590
50A	23	8	22	317	6974
50A	24	8	40	308	12320
50A	25	8	20	305	6100

RESUMO AÇO CA 50-60			
AÇO	BIT (mm)	COMPR (m)	PESO (kg)
50A	6.3	118	29
50A	8	1325	523
50A	10	645	398
50A	12.5	164	158
Peso Total	50A =		1108 kg

Detalhe genérico do alojamento de armaduras positivas

Rev.	Data	Descrição	Solicitante	Responsável
01	15/08/15	MUDANÇA DE LAYOUT	-------	ARNALDO C.
00	18/06/15	EMISSÃO INICIAL	-------	ARNALDO C.

Nome Empresa: ATIVA MANUTENÇÃO E CONSTRUÇÃO LTDA

Empresa Contratada: Ativa Manutenção e Construção LTDA – Construir é Crescer!

Responsável Empresa: ARNALDO CALAZANS DOS SANTOS - CREA-RJ 46.531/D

Objeto: CONSTRUÇÃO DA 1ª POLICLÍNICA DO CORPO DE BOMBEIROS

PE41
72

Identificação: 1ª POLICLÍNICA DO CORPO DE BOMBEIROS

Título: Armação das Lajes - Pav2, Armadura positiva horizontal

Disciplina: ESTRUTURA | Etapa: PROJETO EXECUTIVO

RIO PREFEITURA
RIOURBE

Endereço: RUA DOMINGOS LOPES, 336

Bairro: CAMPINHO | R.A.: XV | A.P.: 3.3 | Data: 05/2015 | Escala: 1/50

Autor do Projeto: ARNALDO CALAZANS | Gerente/Fiscal: VAGNER PEREIRA BASTOS | N. Solicita: 12148 | Desenho: ARNALDO CALAZANS

Coordenador: SIGLA COORDENAÇÃO MARIA FERNANDA CEBRIAN | Diretor: SIGLA DA DIRETORIA GUILHERME P. ALONSO | Diretor Presidente: ARMANDO JOSÉ QUEIROGA JUNIOR

Impresso em: 18/07/2017 08:43:55 Localização: C:\Users\Usuario\Documents\My Web Sites\site-acsengenharia3\servicos-realizados\policlinic