
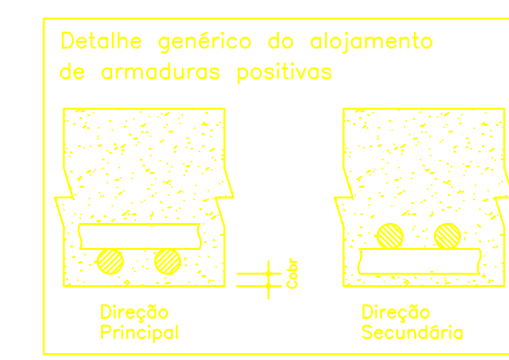


Pav1 – Armadura positiva horizontal

1X

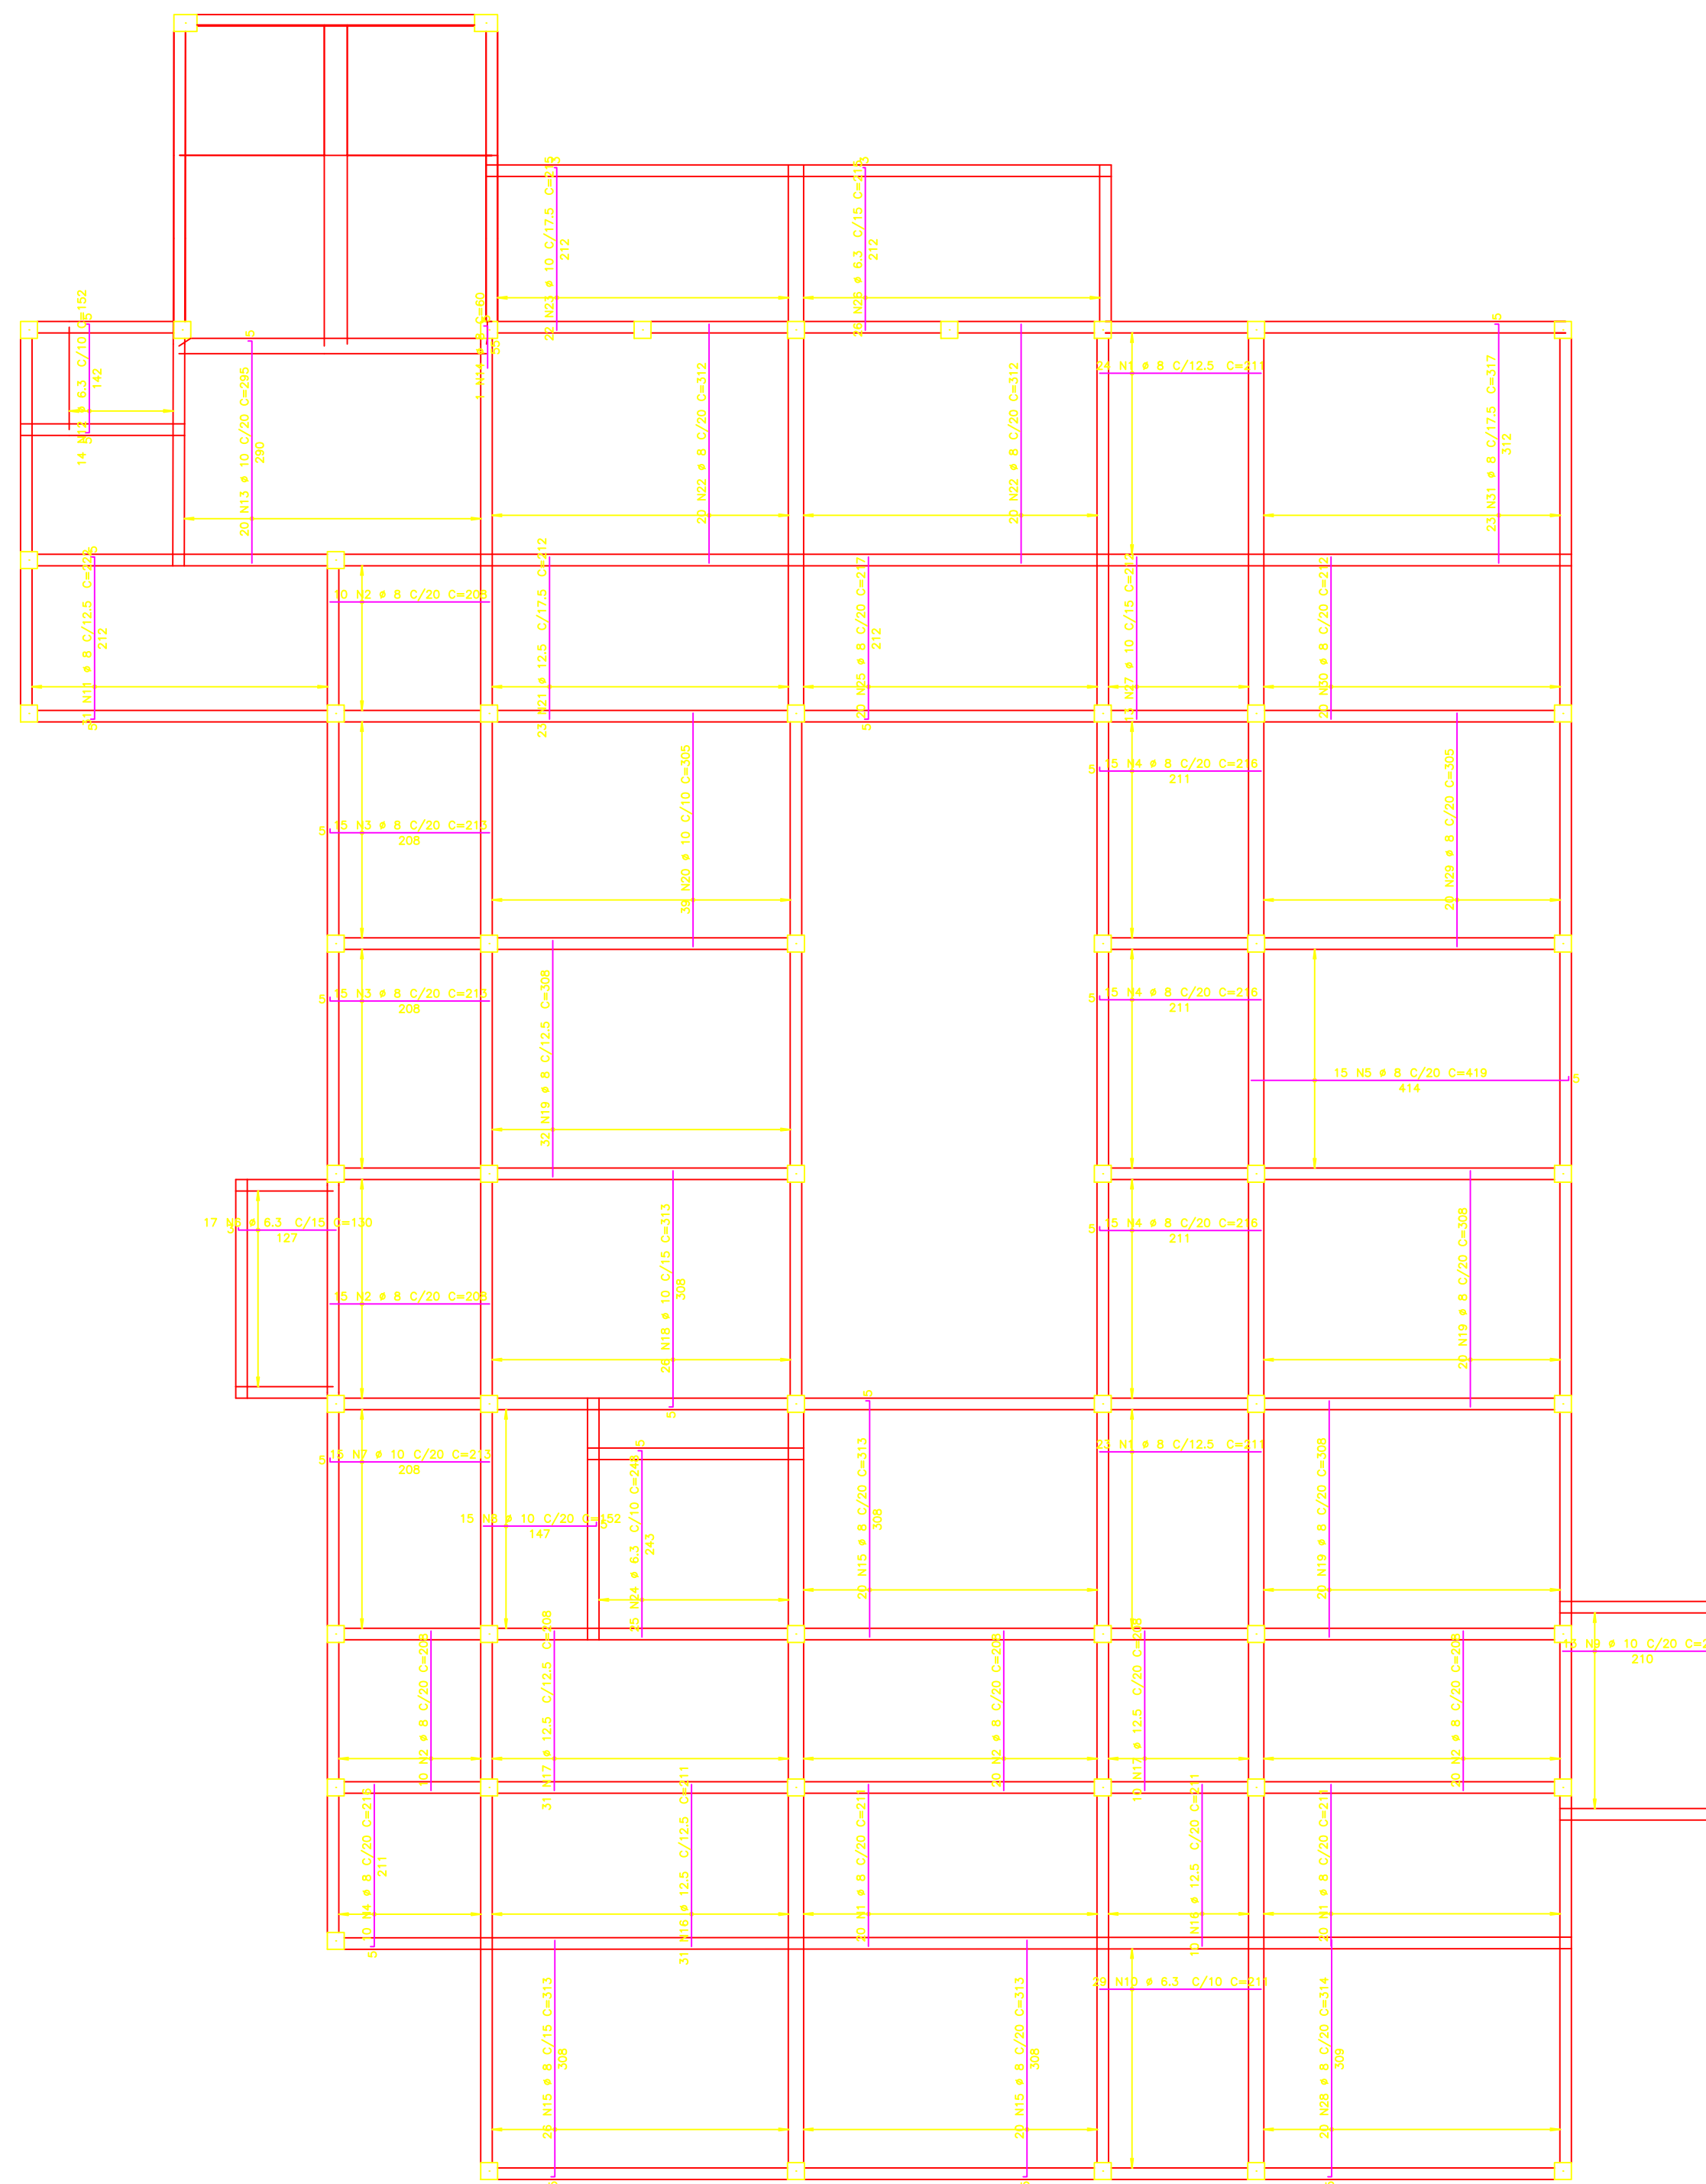

AÇO	POS	BIT (mm)	QUANT	COMPRIMENTO	
				UNIT (cm)	TOTAL (cm)
Pav1 – Armadura positiva horizontal					
SOA	1	8	87	211	18397
SOA	2	8	72	208	15000
SOA	3	8	51	213	10863
SOA	4	8	50	216	10800
SOA	5	8	15	219	3285
SOA	6	6.3	17	130	2210
SOA	7	10	15	213	3195
SOA	8	10	15	212	3180
SOA	9	10	23	211	4853
SOA	10	6.3	33	211	6963
SOA	11	8	51	222	11322
SOA	12	6.3	14	122	1708
SOA	13	10	20	295	5900
SOA	14	8	1	60	60
SOA	15	8	66	313	20658
SOA	16	12.5	41	211	8651
SOA	17	12.5	41	208	8528
SOA	18	10	26	313	8138
SOA	19	8	72	308	22176
SOA	20	10	26	312	8112
SOA	21	12.5	23	212	4876
SOA	22	8	42	312	13104
SOA	23	10	22	215	4730
SOA	24	6.3	23	248	5704
SOA	25	8	20	217	4340
SOA	26	6.3	20	215	4300
SOA	27	10	13	212	2756
SOA	28	8	20	314	6280
SOA	29	8	20	305	6100
SOA	30	8	20	212	4240
SOA	31	8	23	317	7291

RESUMO AÇO CA 50-60			
AÇO	BIT (mm)	COMPR	PESO (kg)
SOA	6.3	222	85
SOA	8	1480	580
SOA	10	417	257
SOA	12.5	221	712
Peso Total			1113 kg

<p> <input type="checkbox"/> Direção Principal <input type="checkbox"/> Direção Secundária <input type="checkbox"/> Escala </p>	<p> ANEXO C ANEXO D ANEXO E </p>
<p> Nome Empresa: ATIVA MANUTENÇÃO E CONSTRUÇÃO LTDA </p>	<p> Empresa Construtora: </p>
<p> Responsável Empresa: ARNALDO CALAZANS DOS SANTOS - CREA-RJ 46.531/D </p>	<p> Identificação: PE29 72 </p>
<p> Nome do Projeto: CONSTRUÇÃO DA 1ª POLICLÍNICA DO CORPO DE BOMBEIROS </p>	<p> Logotipo: </p>
<p> Descrição: Armação das Lajes - Pav1, Armadura positiva horizontal </p>	<p> Logotipo: </p>
<p> Disciplina: ESTRUTURA </p>	<p> Tipo de Projeto: PROJETO EXECUTIVO </p>
<p> Endereço: RUA DOMINGOS LOPES, 336 </p>	<p> Escala: 1/50 </p>
<p> Data: 05/2015 </p>	<p> F. Social: 12148 </p>
<p> Assinatura do Projeto: ARNALDO CALAZANS </p>	<p> Assinatura do Cliente: ARNALDO CALAZANS </p>
<p> Coordenador Geral do Projeto: MARIA FERNANDA CEBRIN </p>	<p> Coordenador Geral do Projeto: ARNANDO JOSÉ QUEIROGA JUNIOR </p>