

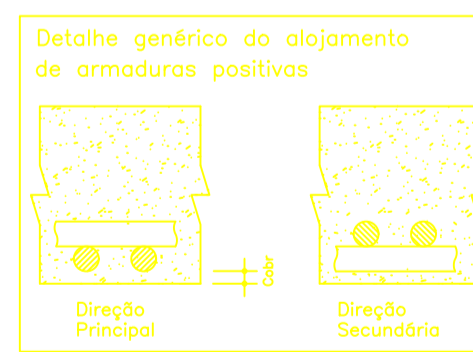


Pav1 – Armadura negativa vertical

1x

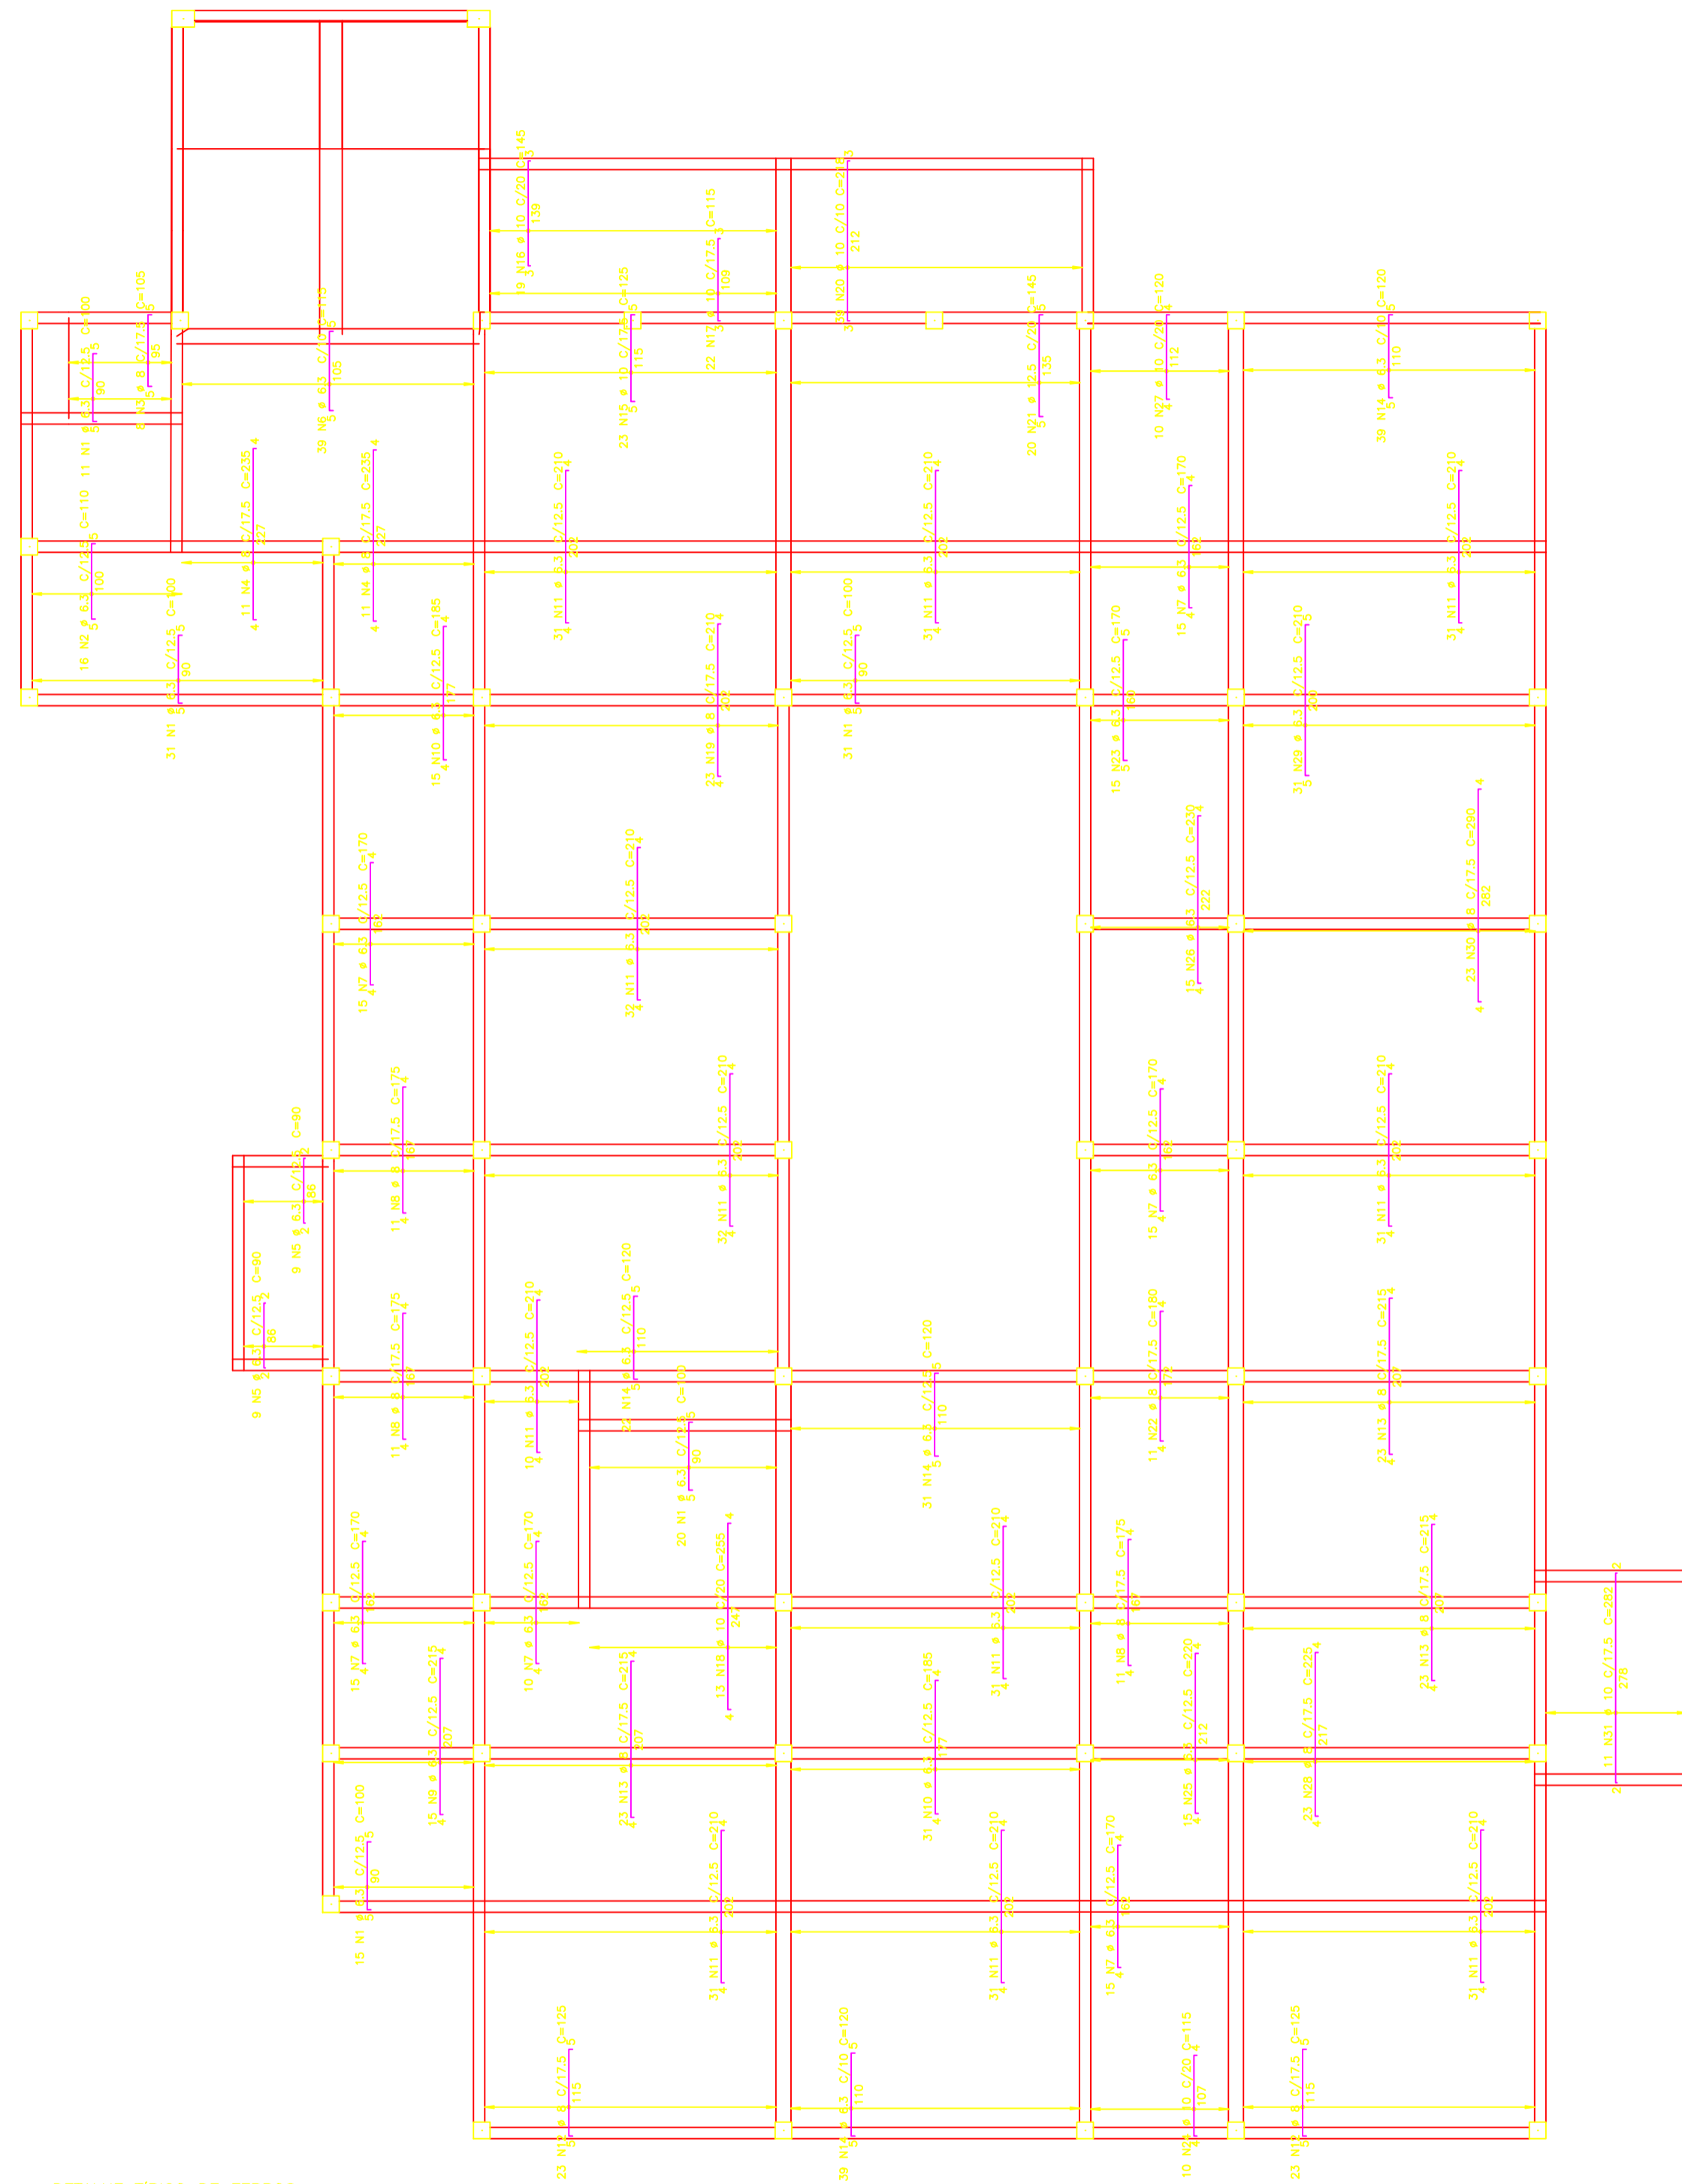

DETALHE TÍPICO DE FERROS DE DISTRIBUIÇÃO DE ARMADURA NEGATIVA

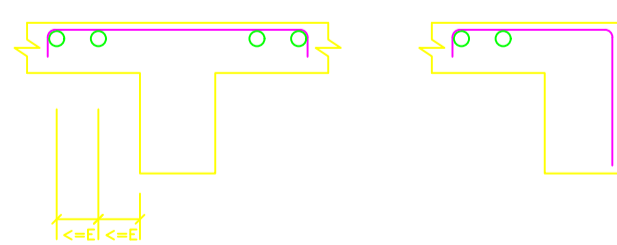

AÇO	POS	BIT (mm)	QUANT	COMPRIMENTO	
				UNIT (cm)	TOTAL (cm)
Pav1 – Armadura negativa vertical					
SOA 1	1	6.3	100	100	10000
SOA 2	2	6.3	16	110	1760
SOA 3	3	8	4	100	400
SOA 4	4	8	22	200	4400
SOA 5	5	6.3	24	90	2160
SOA 6	6	6.3	38	110	4180
SOA 7	7	6.3	66	170	11220
SOA 8	8	6	23	170	3910
SOA 9	9	6.3	46	215	9870
SOA 10	10	6.3	46	285	13170
SOA 11	11	6.3	322	210	67620
SOA 12	12	8	46	125	5750
SOA 13	13	8	66	215	14190
SOA 14	14	6.3	131	120	15720
SOA 15	15	10	28	125	3500
SOA 16	16	10	18	145	2610
SOA 17	17	10	22	115	2530
SOA 18	18	10	13	255	3315
SOA 19	19	8	23	210	4830
SOA 20	20	10	36	218	7848
SOA 21	21	12.0	20	145	2900
SOA 22	22	8	11	180	1980
SOA 23	23	6.3	19	170	3270
SOA 24	24	10	10	115	1150
SOA 25	25	6.3	15	220	3300
SOA 26	26	6.3	10	230	2300
SOA 27	27	10	10	120	1200
SOA 28	28	8	23	235	5405
SOA 29	29	6.3	31	210	6510
SOA 30	30	8	23	280	6440
SOA 31	31	10	11	282	3102

RESUMO AÇO CA 50-60				
AÇO	BIT (mm)	COMPR	PESO	
		(cm)	(kg)	
SOA	6.3	446	353	
SOA	8	210	202	
SOA	10	294	197	
SOA	12.0	20	26	
Peso Total			SOA =	7.59 kg

Projeto	PROJETO EXECUTIVO	Arquiteto	ARNALDO CALAZANS DOS SANTOS - CREA-RJ 46.531/D
Execução	CONSTRUÇÃO DA 1ª POLICLÍNICA DO CORPO DE BOMBEIROS	Engenheiro Civil	ARNALDO CALAZANS DOS SANTOS - CREA-RJ 46.531/D
Localização	RUA DOMINGOS LOPES, 336	Escala	1:50
Arquiteto	ARNALDO CALAZANS	Projeto	ARNALDO CALAZANS
Coordenador Técnico	MARIA FERNANDA CEBRIN	Coordenador	ARNALDO CALAZANS
Coordenador Geral	ARMANDO JOSÉ QUEIROGA JUNIOR	Coordenador	ARMANDO JOSÉ QUEIROGA JUNIOR