

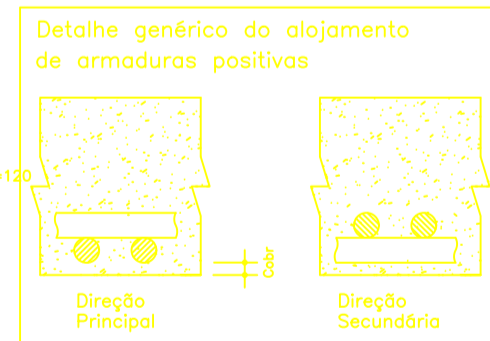


Pav2 – Armadura negativa horizontal

1X

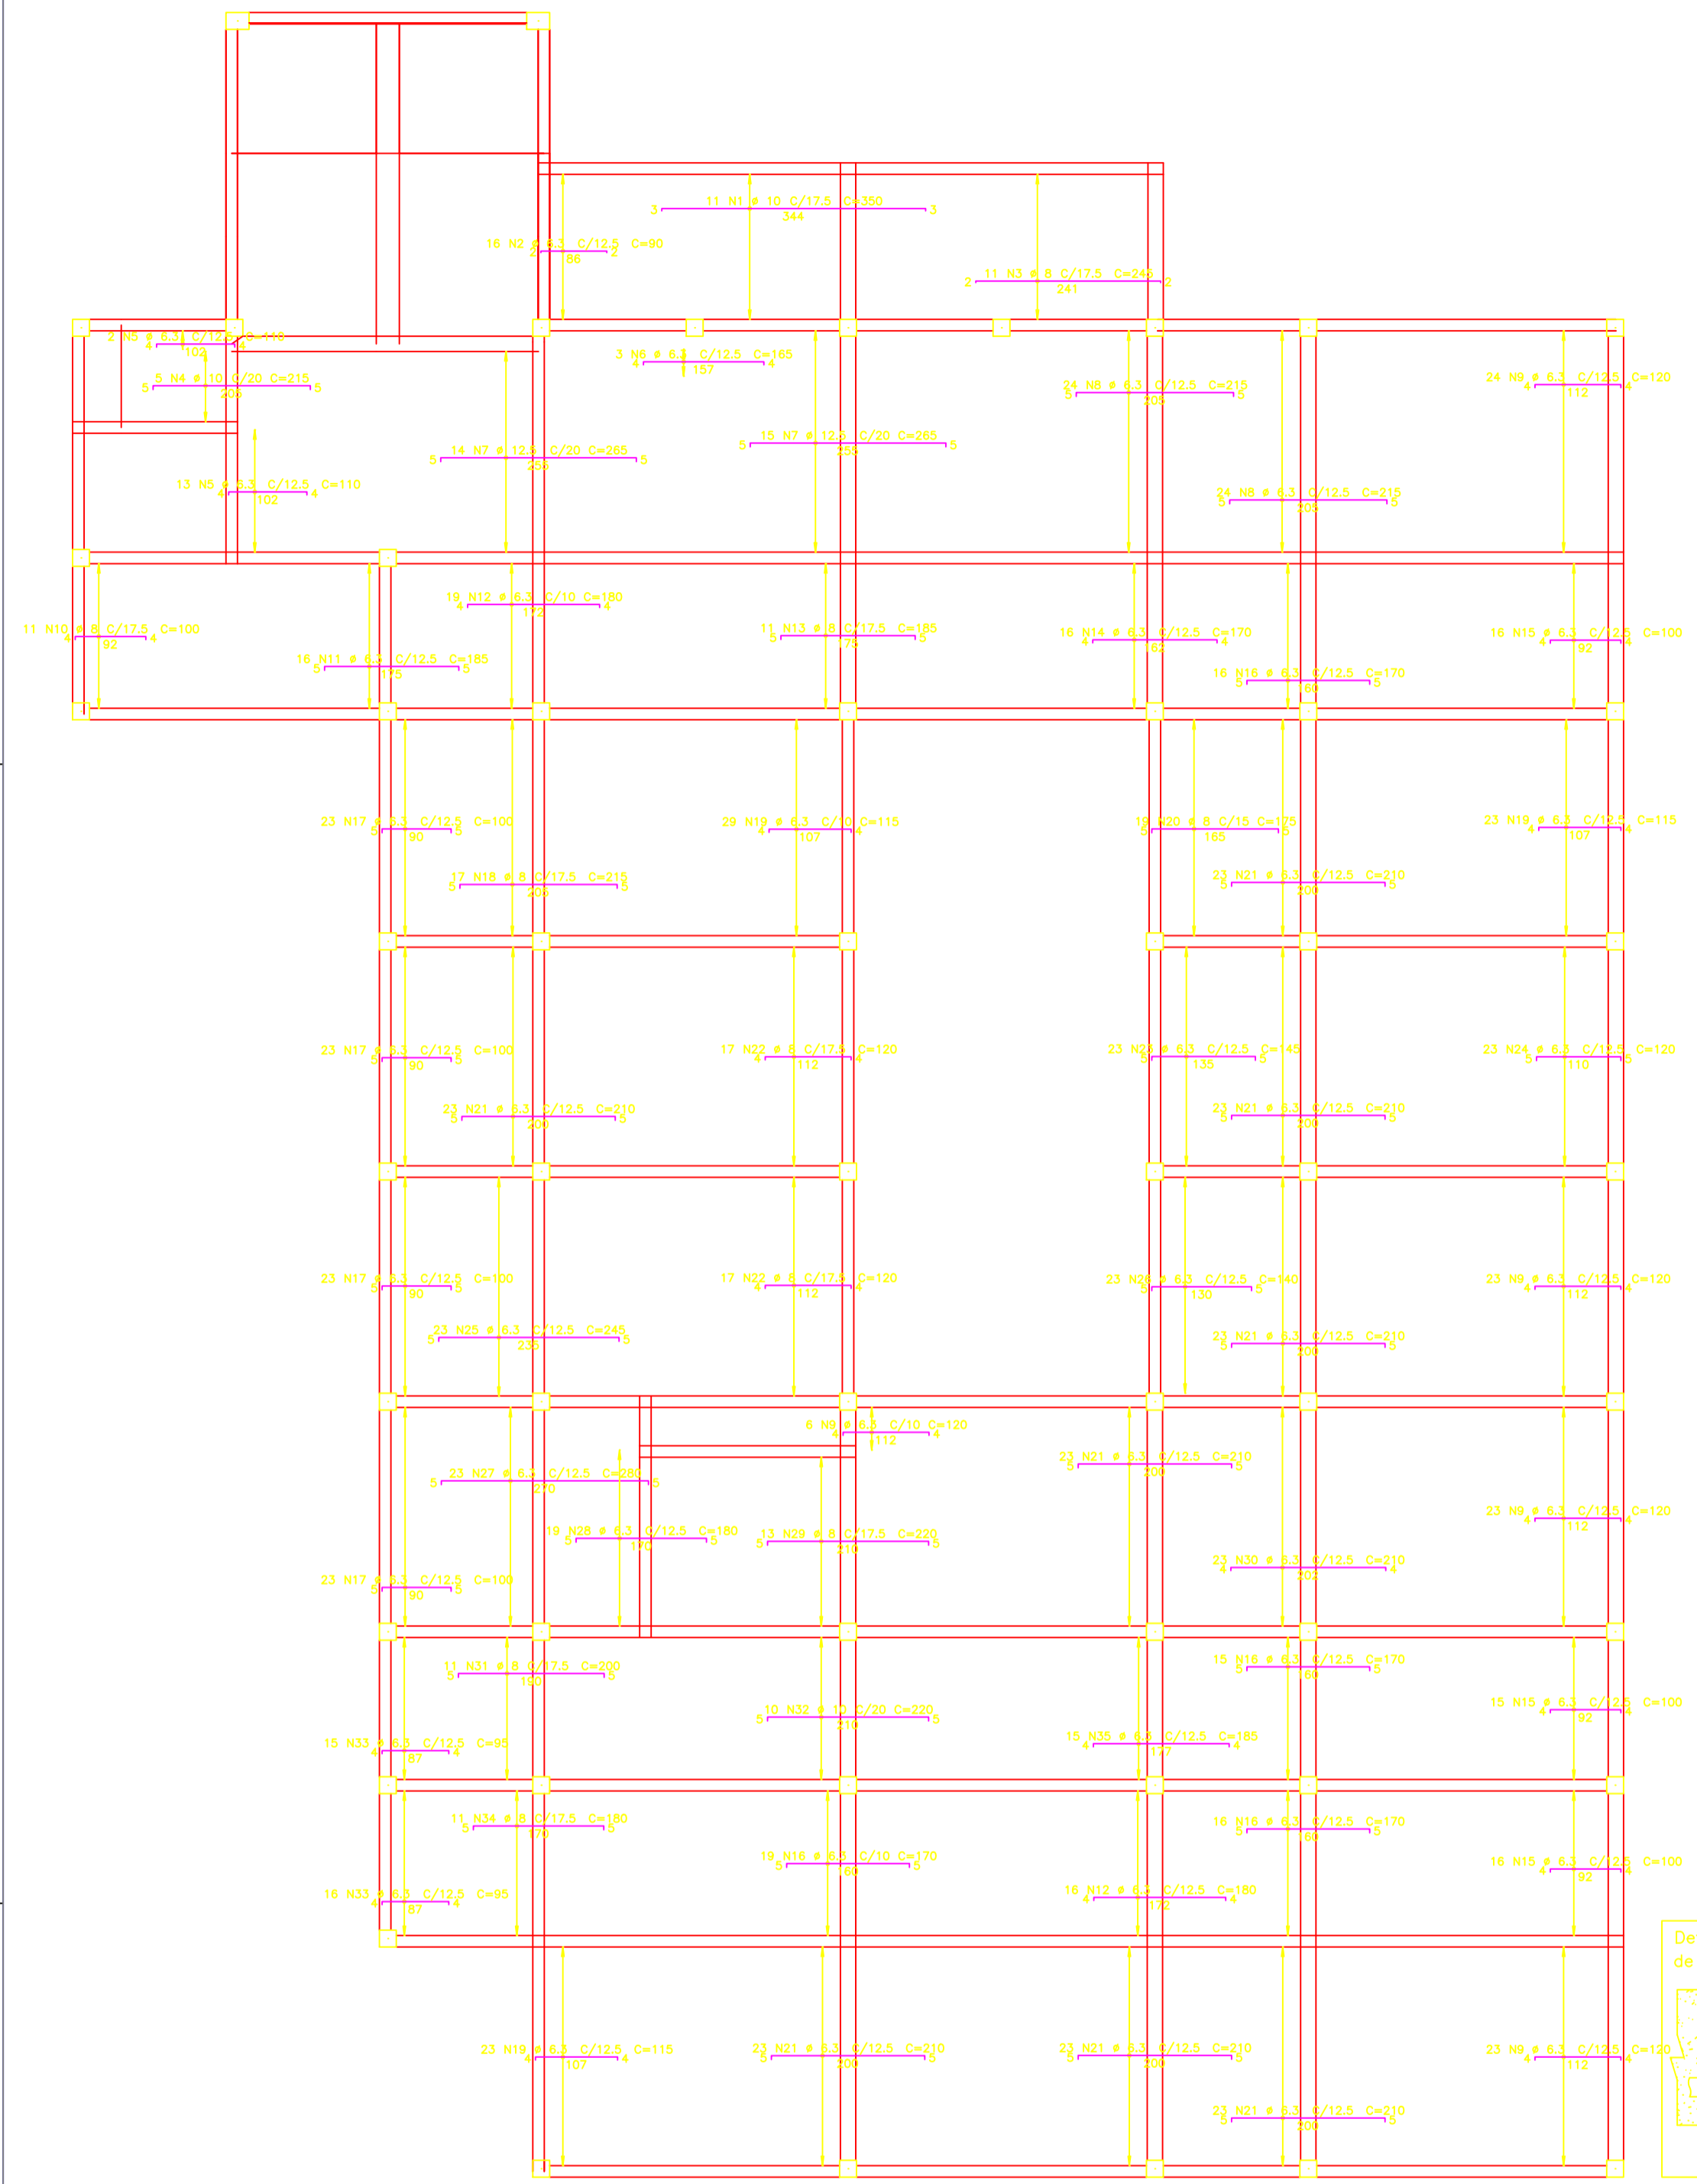

DETALHE TÍPICO DE FERROS DE DISTRIBUIÇÃO DE ARMADURA NEGATIVA

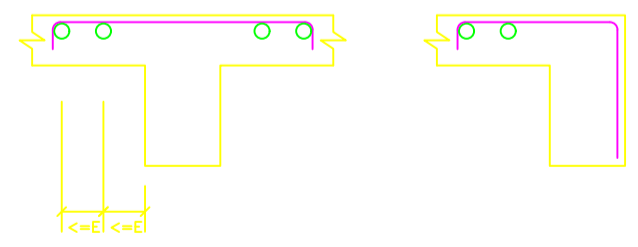

AÇO	POS	BIT (mm)	QUANT	COMPRIMENTO	
				UNIT (cm)	TOTAL (cm)
Pav2 – Armadura negativa horizontal					
SOA	1	10	11	350	3850
SOA	2	6,3	16	80	1440
SOA	3	8	11	240	2640
SOA	4	10	3	215	1075
SOA	5	6,3	11	110	1485
SOA	6	6,3	3	185	495
SOA	7	12,5	2	285	570
SOA	8	6,3	48	110	10320
SOA	9	6,3	99	100	11880
SOA	10	8	11	100	1100
SOA	11	6,3	16	185	2960
SOA	12	6,3	20	180	3600
SOA	13	8	11	185	2035
SOA	14	6,3	16	170	2720
SOA	15	6,3	47	100	4700
SOA	16	6,3	66	170	11220
SOA	17	6,3	92	100	9200
SOA	18	8	17	215	3655
SOA	19	6,3	79	115	8625
SOA	20	8	19	175	3325
SOA	21	6,3	184	210	38640
SOA	22	8	34	130	4980
SOA	23	6,3	23	145	3335
SOA	24	6,3	23	130	2760
SOA	25	6,3	23	245	5635
SOA	26	6,3	23	140	3220
SOA	27	6,3	23	280	6440
SOA	28	6,3	19	180	3420
SOA	29	8	13	220	2860
SOA	30	6,3	23	210	4830
SOA	31	8	11	200	2200
SOA	32	10	10	220	2200
SOA	33	6,3	31	85	2645
SOA	34	8	11	180	1980
SOA	35	6,3	19	185	2775

RESUMO AÇO CA 50-60			
AÇO	BIT (mm)	COMPR (cm)	PESO (kg)
SOA	6,3	1455	58
SOA	8	239	95
SOA	10	71	44
SOA	12,5	77	74
Peso Total		SOA =	569 kg

Rua: RUA DOMINGOS LOPES, 336
 Bairro: CAMPINHO
 Cidade: ARNALDO CALAZANS
 Estado: RJ
 CEP: 21218-000

ATVA MANUTENÇÃO E CONSTRUÇÃO LTDA
 Responsável Empresa:
 ARNALDO CALAZANS DOS SANTOS - CREA-RJ 46.531/D

CONSTRUÇÃO DA 1ª POLICLÍNICA DO CORPO DE BOMBEIROS
 Área: Armagem das Lajes - Pav2, Armadura negativa horizontal
 Disciplina: ESTRUTURA
 Fase: PROJETO EXECUTIVO

PE39
72
RIO

Data: 05/2015
 Escala: 1/50
 Projeto: ARNALDO CALAZANS
 Direção: GUILHERME P. ALONSO
 Arquivo: ARNALDO JOSÉ QUEIROGA JUNIOR