



Fundacao – Armadura negativa vertical

1X

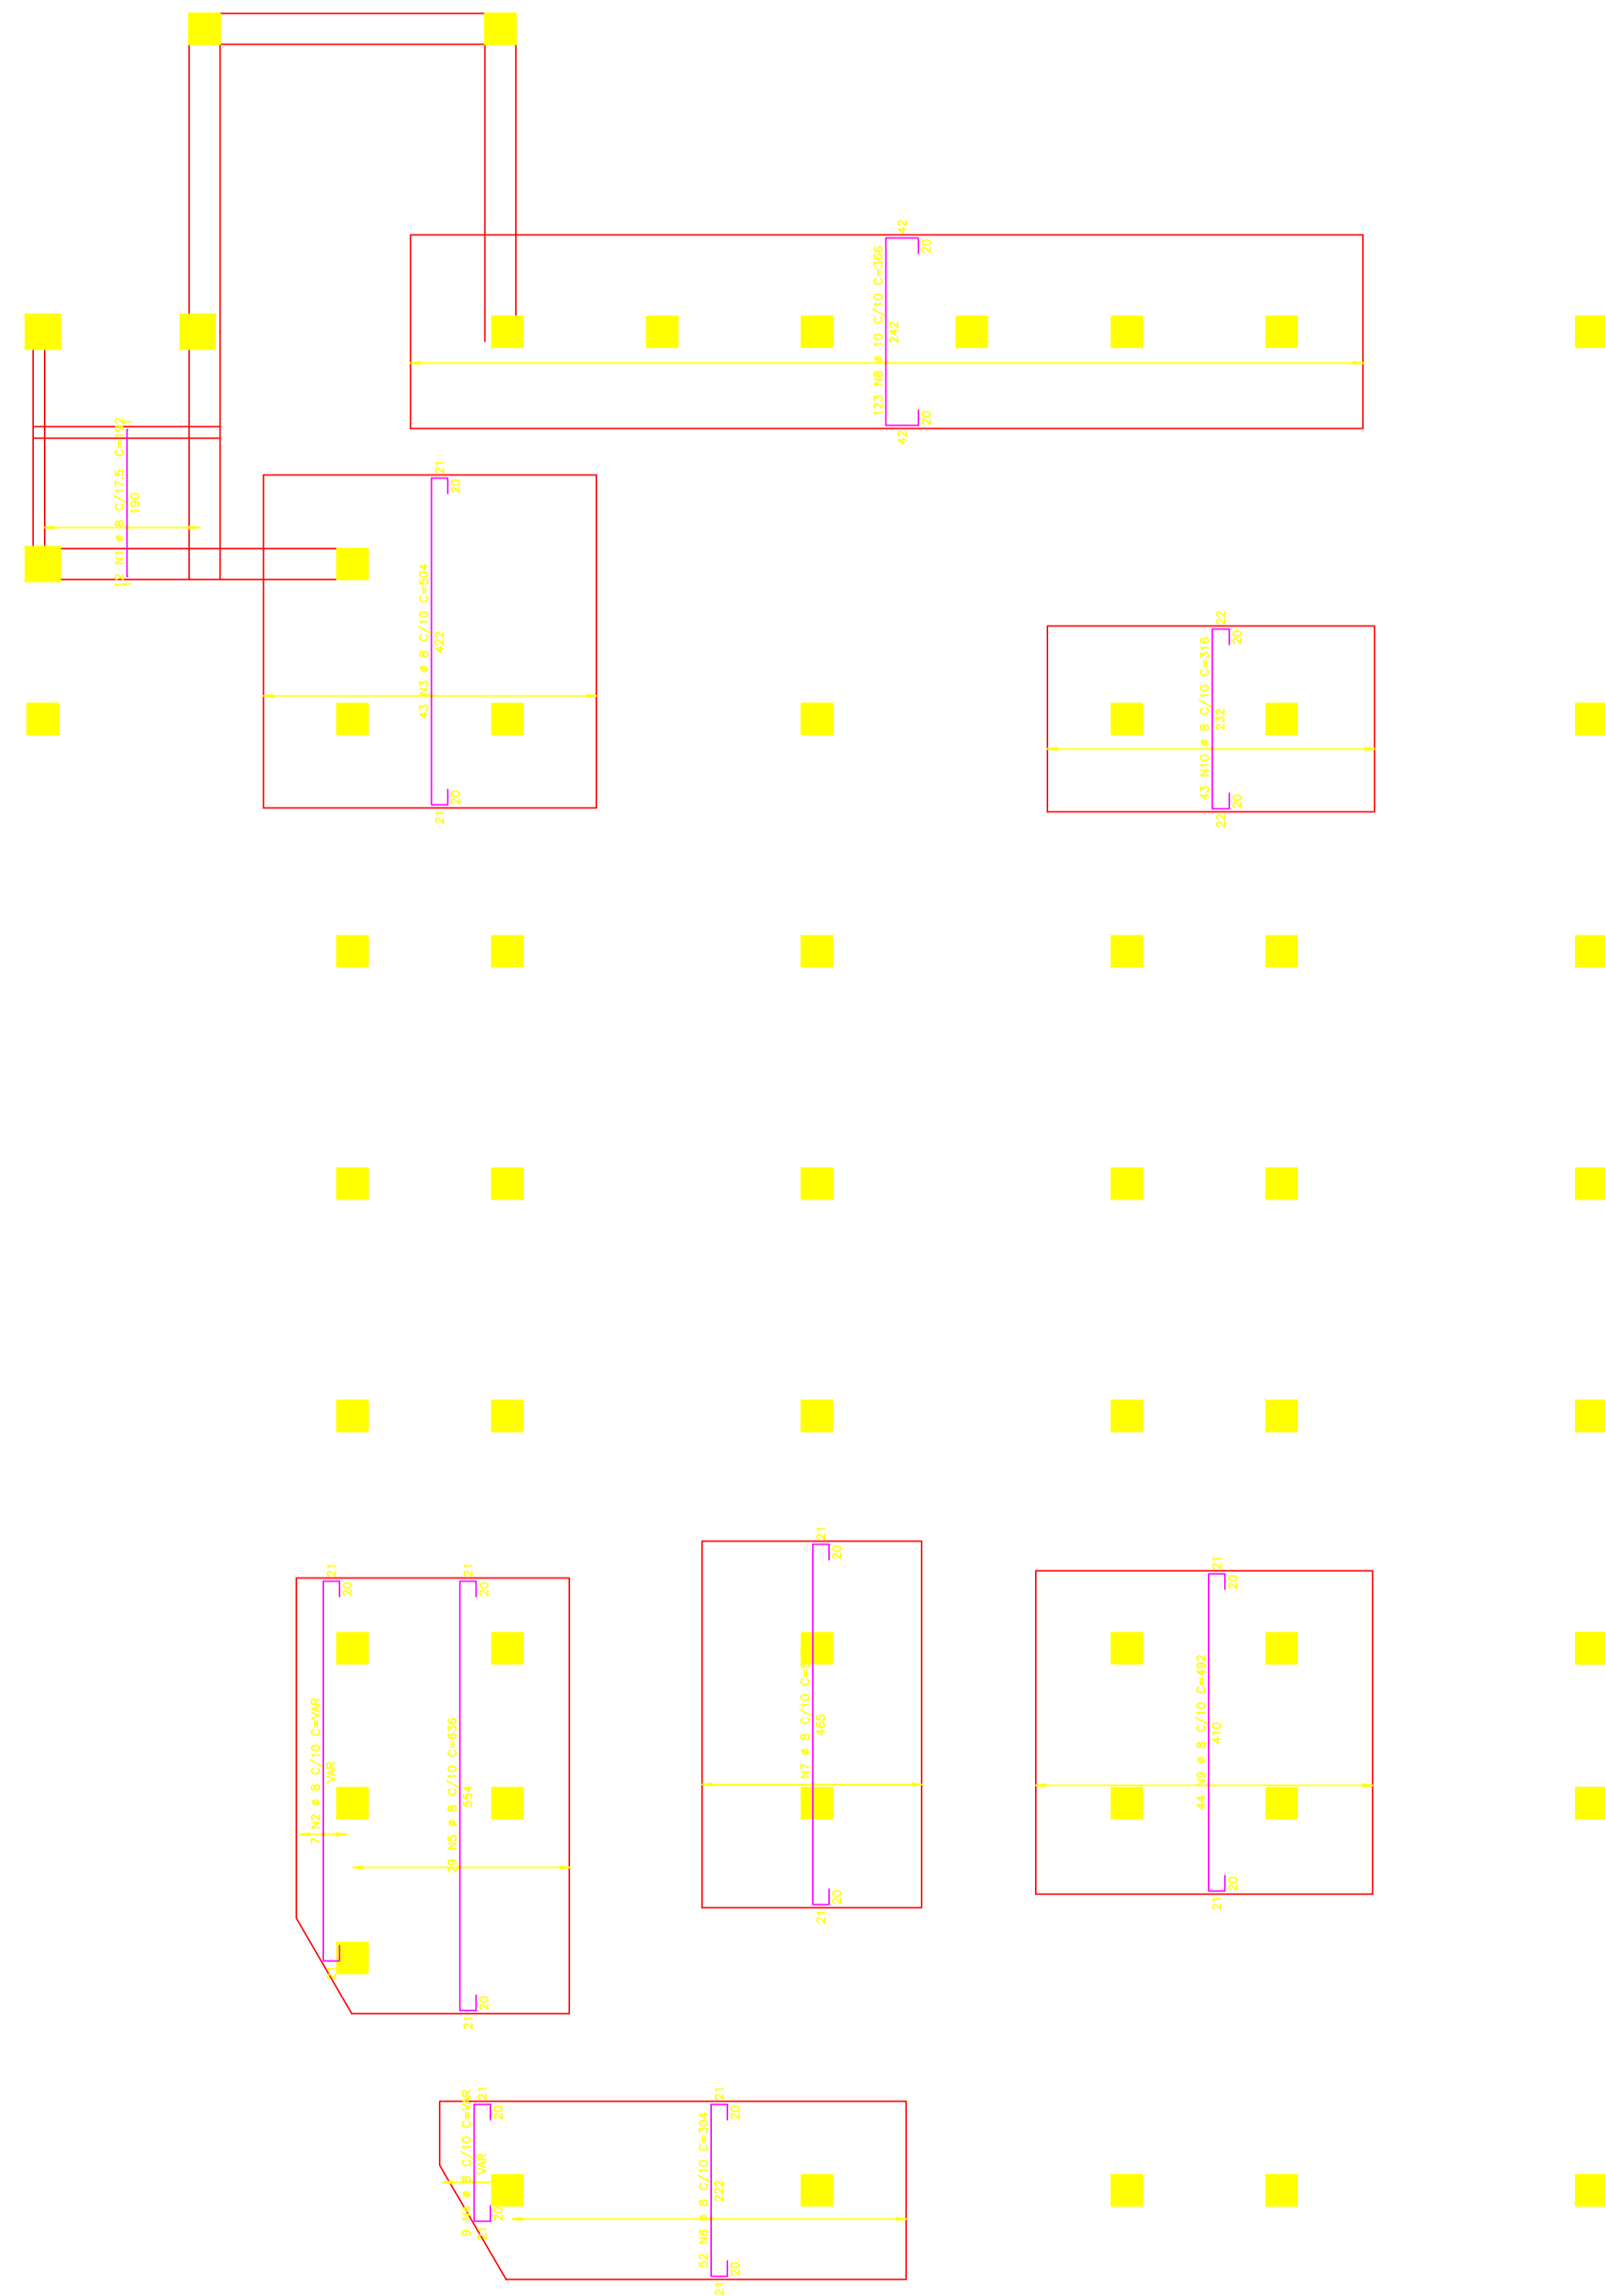


DETALHE TÍPICO DE FERROS DE DISTRIBUIÇÃO DE ARMADURA NEGATIVA

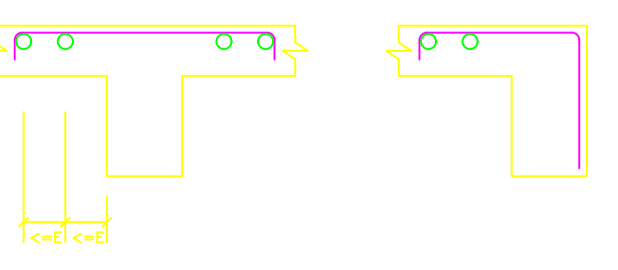


Fundacao – Armadura positiva vertical

1X

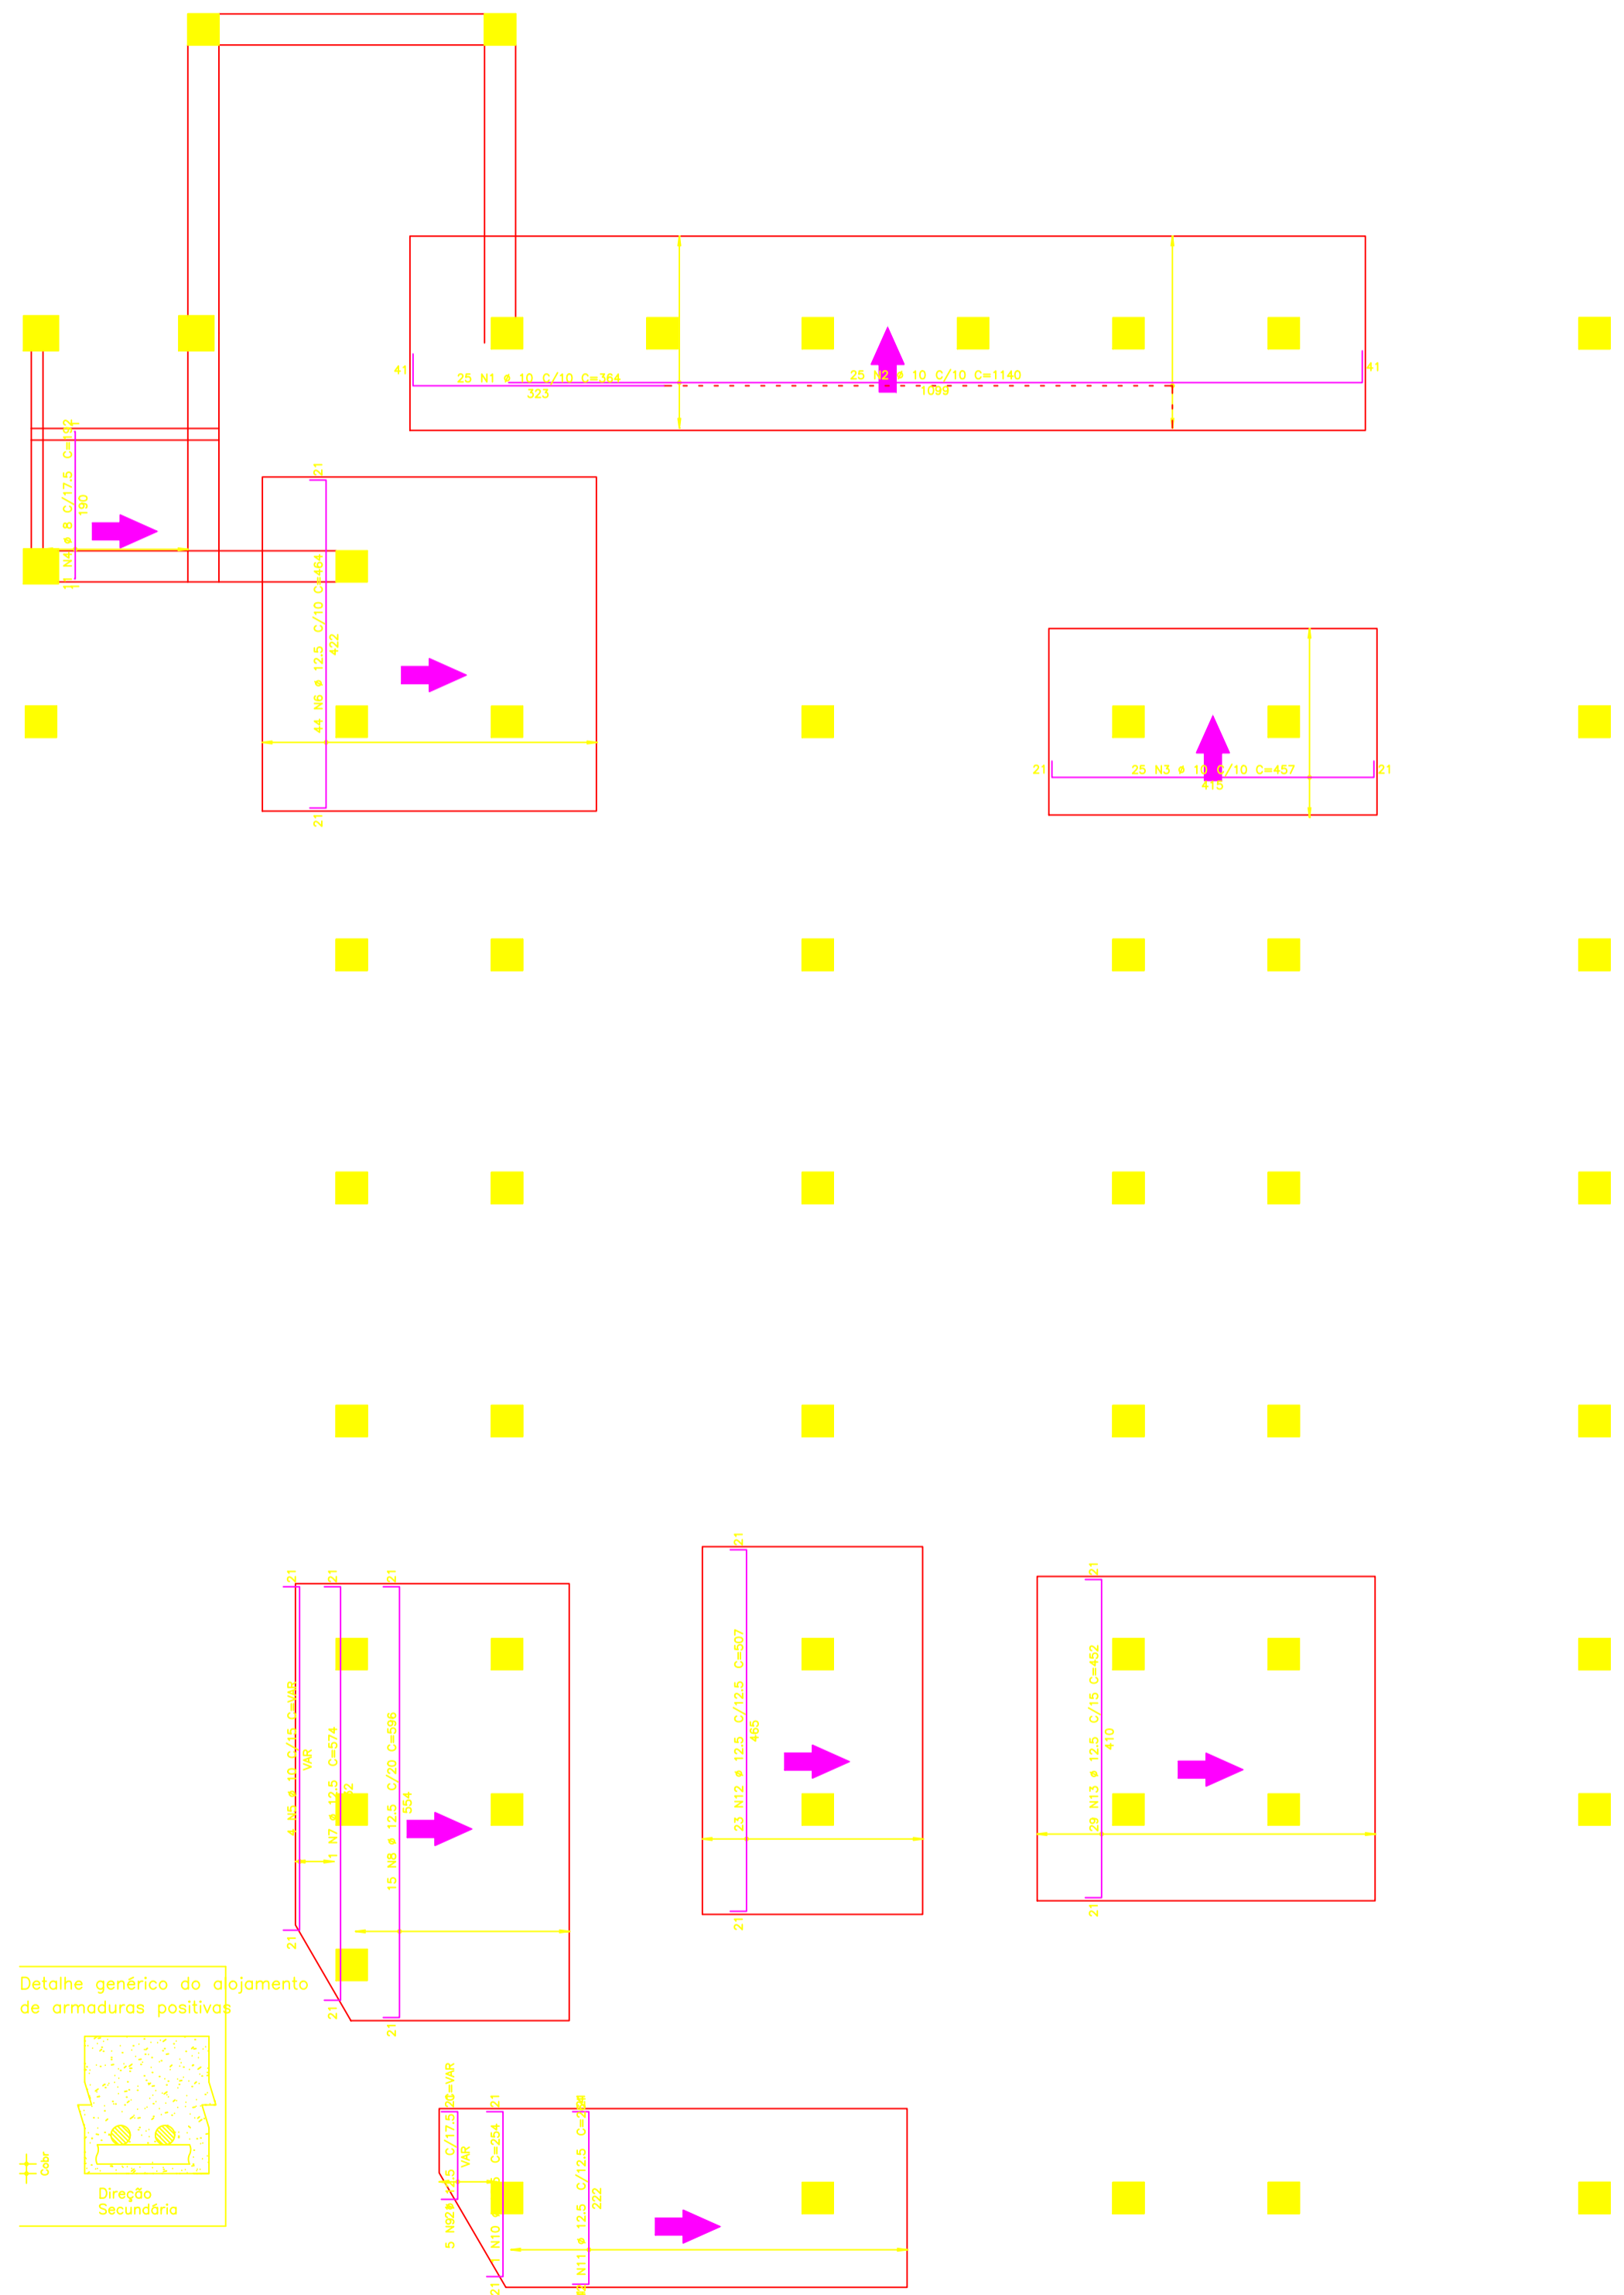

Detalhe genérico do abojamento de armaduras positivas

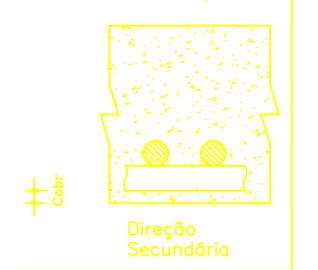

AÇO	POS	BIT (mm)	QUANT	COMPRIMENTO (m)	UNIT (m)	TOTAL (m)
Fundacao – Armadura negativa vertical						
Fundacao – Armadura positiva vertical						

AÇO	RESUMO	ACO	CA	50-60	PESO
(mm)	COMPR	(m)		(kg)	
S0A	8	1175		454	
S0A	10	861		843	
S0A	12,5	669		845	
Peso total S0A =				1702 kg	

Ativa Manutenção e Construção Ltda Responsável Empresa: ARNALDO CALAZANS DOS SANTOS - CREA-RJ 46.531/D		Empresa Contratada: Ativa Manutenção e Construção Ltda
Objeto: CONSTRUÇÃO DA 1ª POLICLÍNICA DO CORPO DE BOMBEIROS		Identificação: PE05 72
Título: ARMADURAS DAS LAJES RADIER - FUNDAÇÕES, Armadura negativa vertical e Armadura positiva vertical		Logotipo: RIO
Estrutura: PROJETO EXECUTIVO		Data: 11/05/2015
Rua Domingos Lopes, 336 Bairro: CAMPINHO		
Autor do Projeto: ARNALDO CALAZANS	Gerente Fiscal: YAGNER PEREIRA BASTOS	Data: 05/2015
Coordenador Geral Coordenação: MARIA FERNANDA CEBRAN	Diretor: SILVIA DA SERRA	Escala: 1/50
	Coordenador Projeto: GUANIERNE P. ALONSO	Desenhista: ARNALDO CALAZANS